


Примечание:
 1. Размеры габ в миллиметрах
 2. Решения раскрываем менее 3м условно не показаны

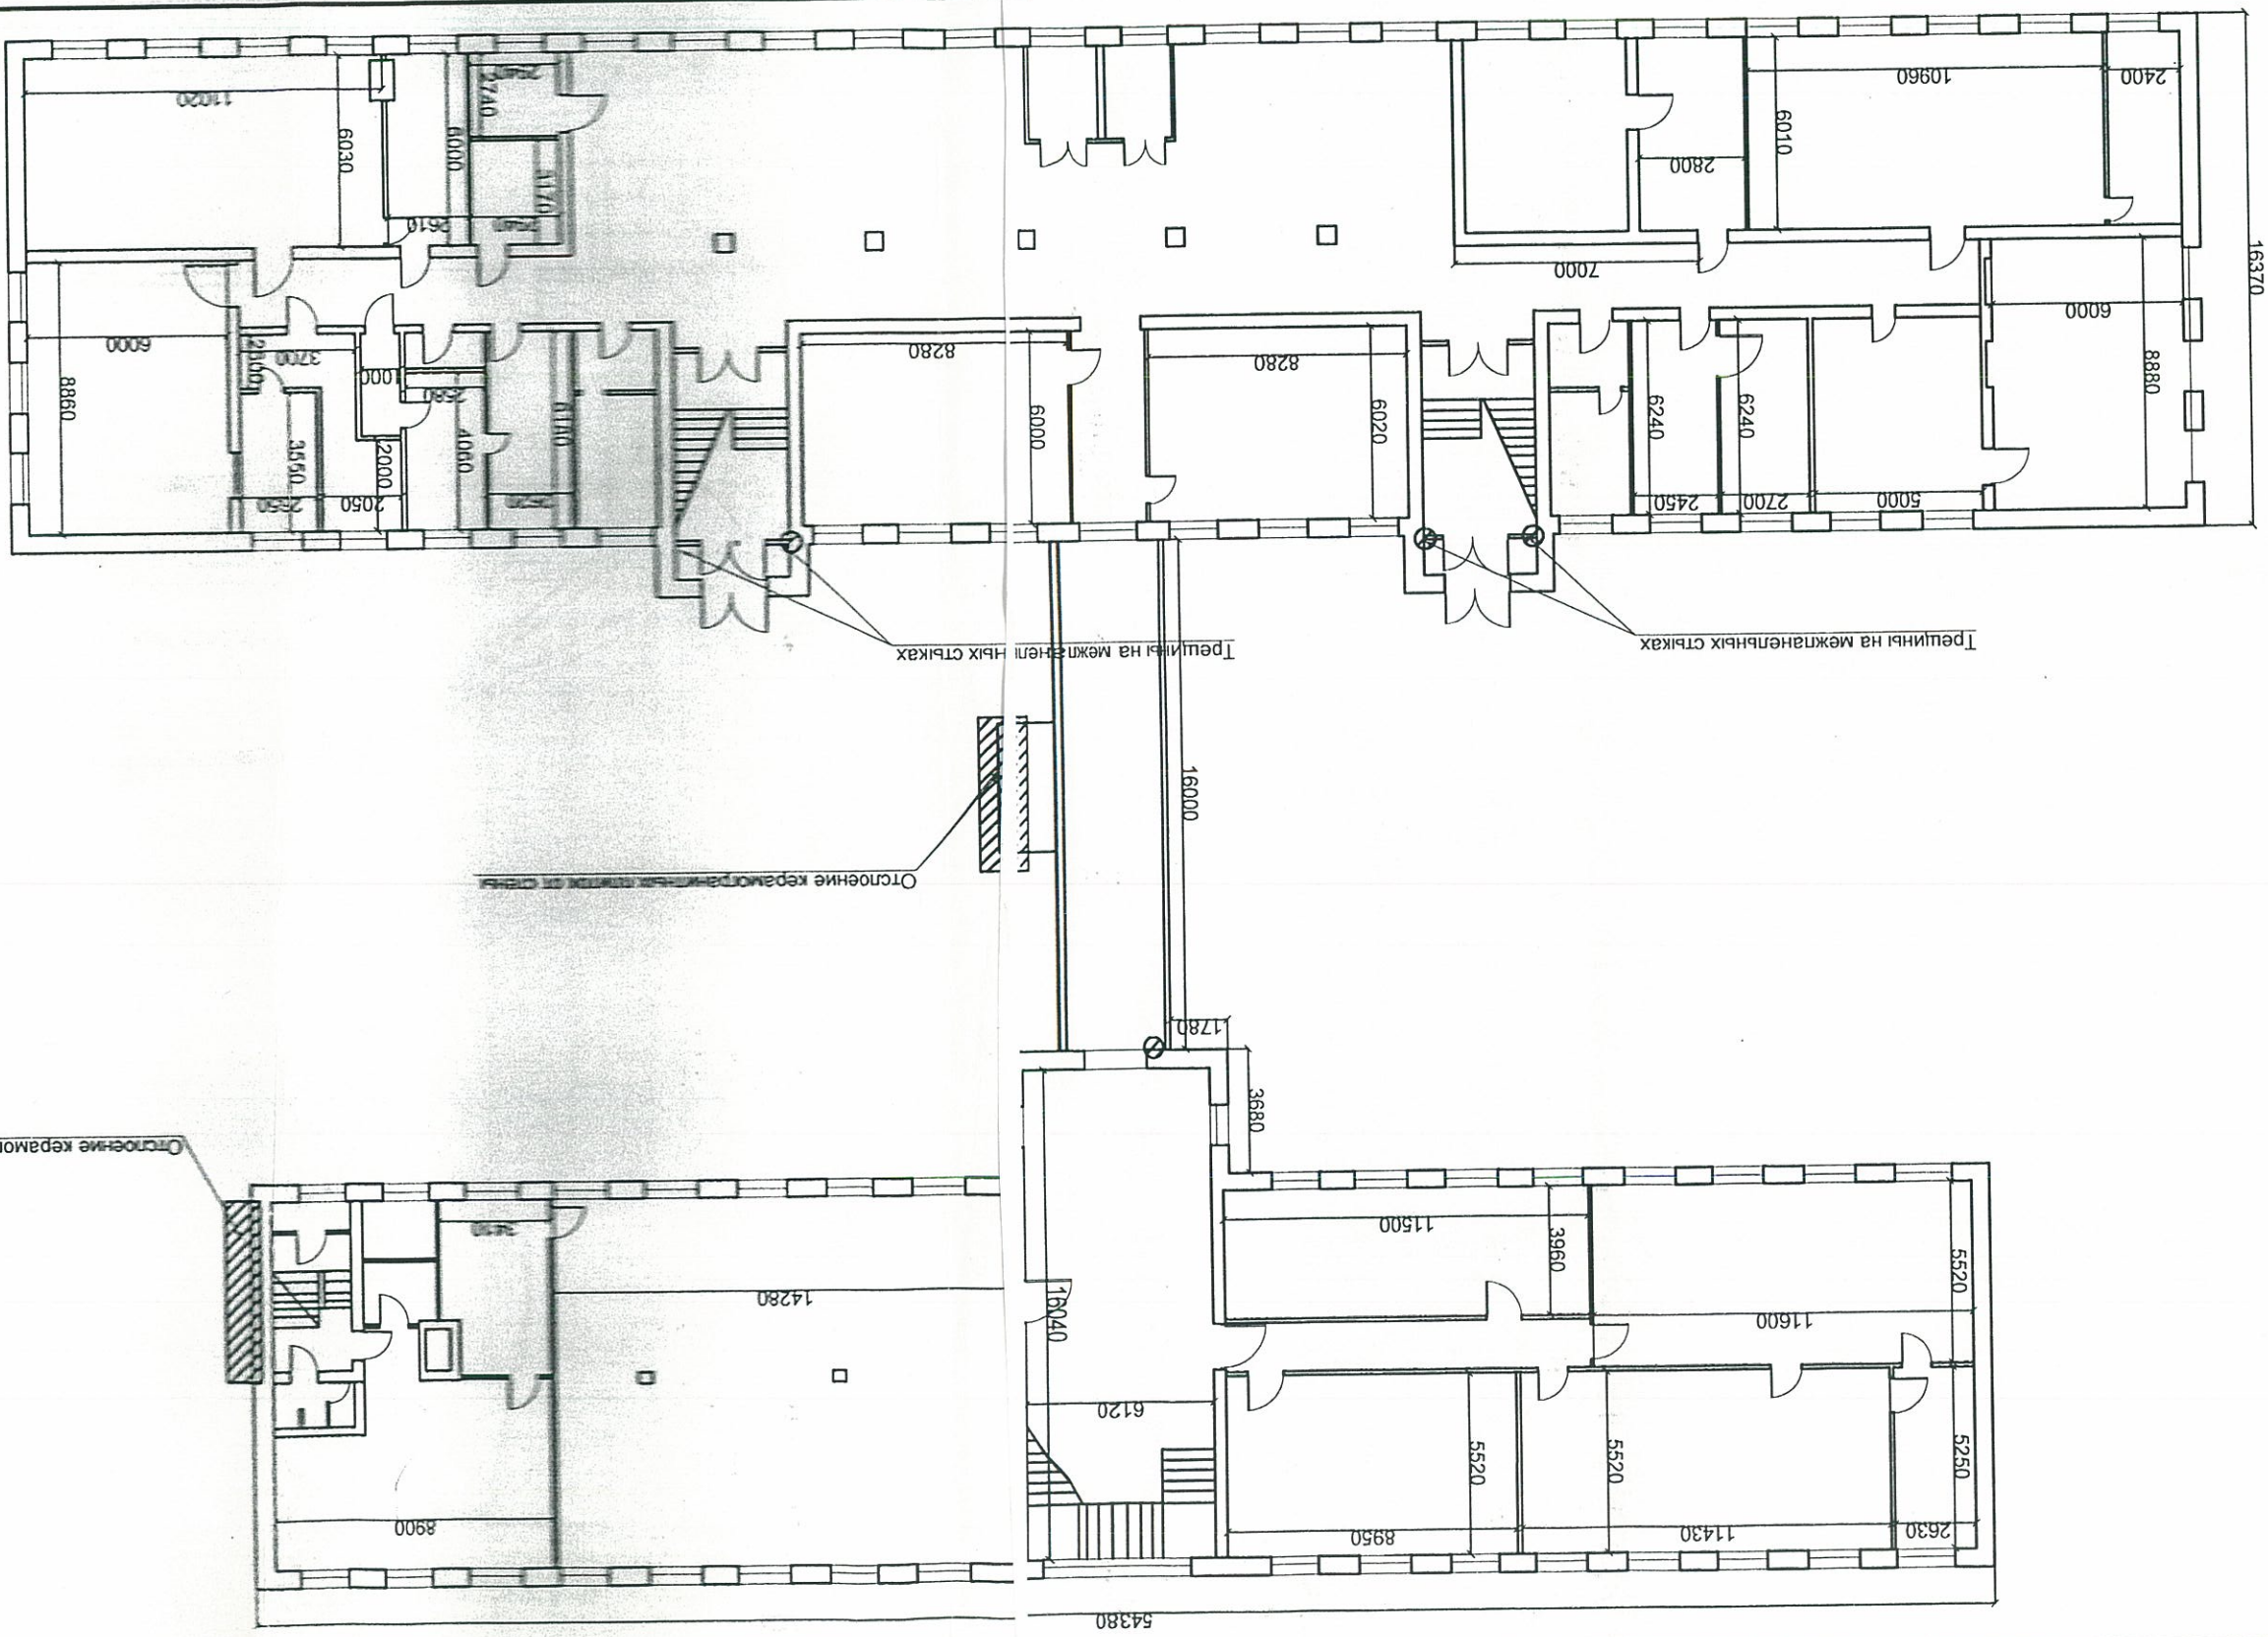

Им. Колч. Лист № 001. Подпись: Лист		Конструктор		Воронашвили	
Здание школы		ТЗ		Листов	
Приложение 3		Лист		Листов	
План 1:м		ТЗ		Листов	
г. Одишчово		1		Листов	

Адрес: МО, с. Одишчово, ул. Северная г. 20

N48.49.50/2011-30107.108.109-ТЗ